
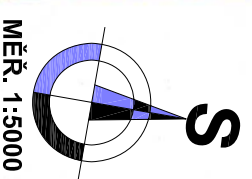


BUŠANOVICE

ZMĚNA Č. 1 ÚZEMNÍHO PLÁNU

VÝKRES ŠIRŠÍCH VZTAHŮ - FOTOMAPA

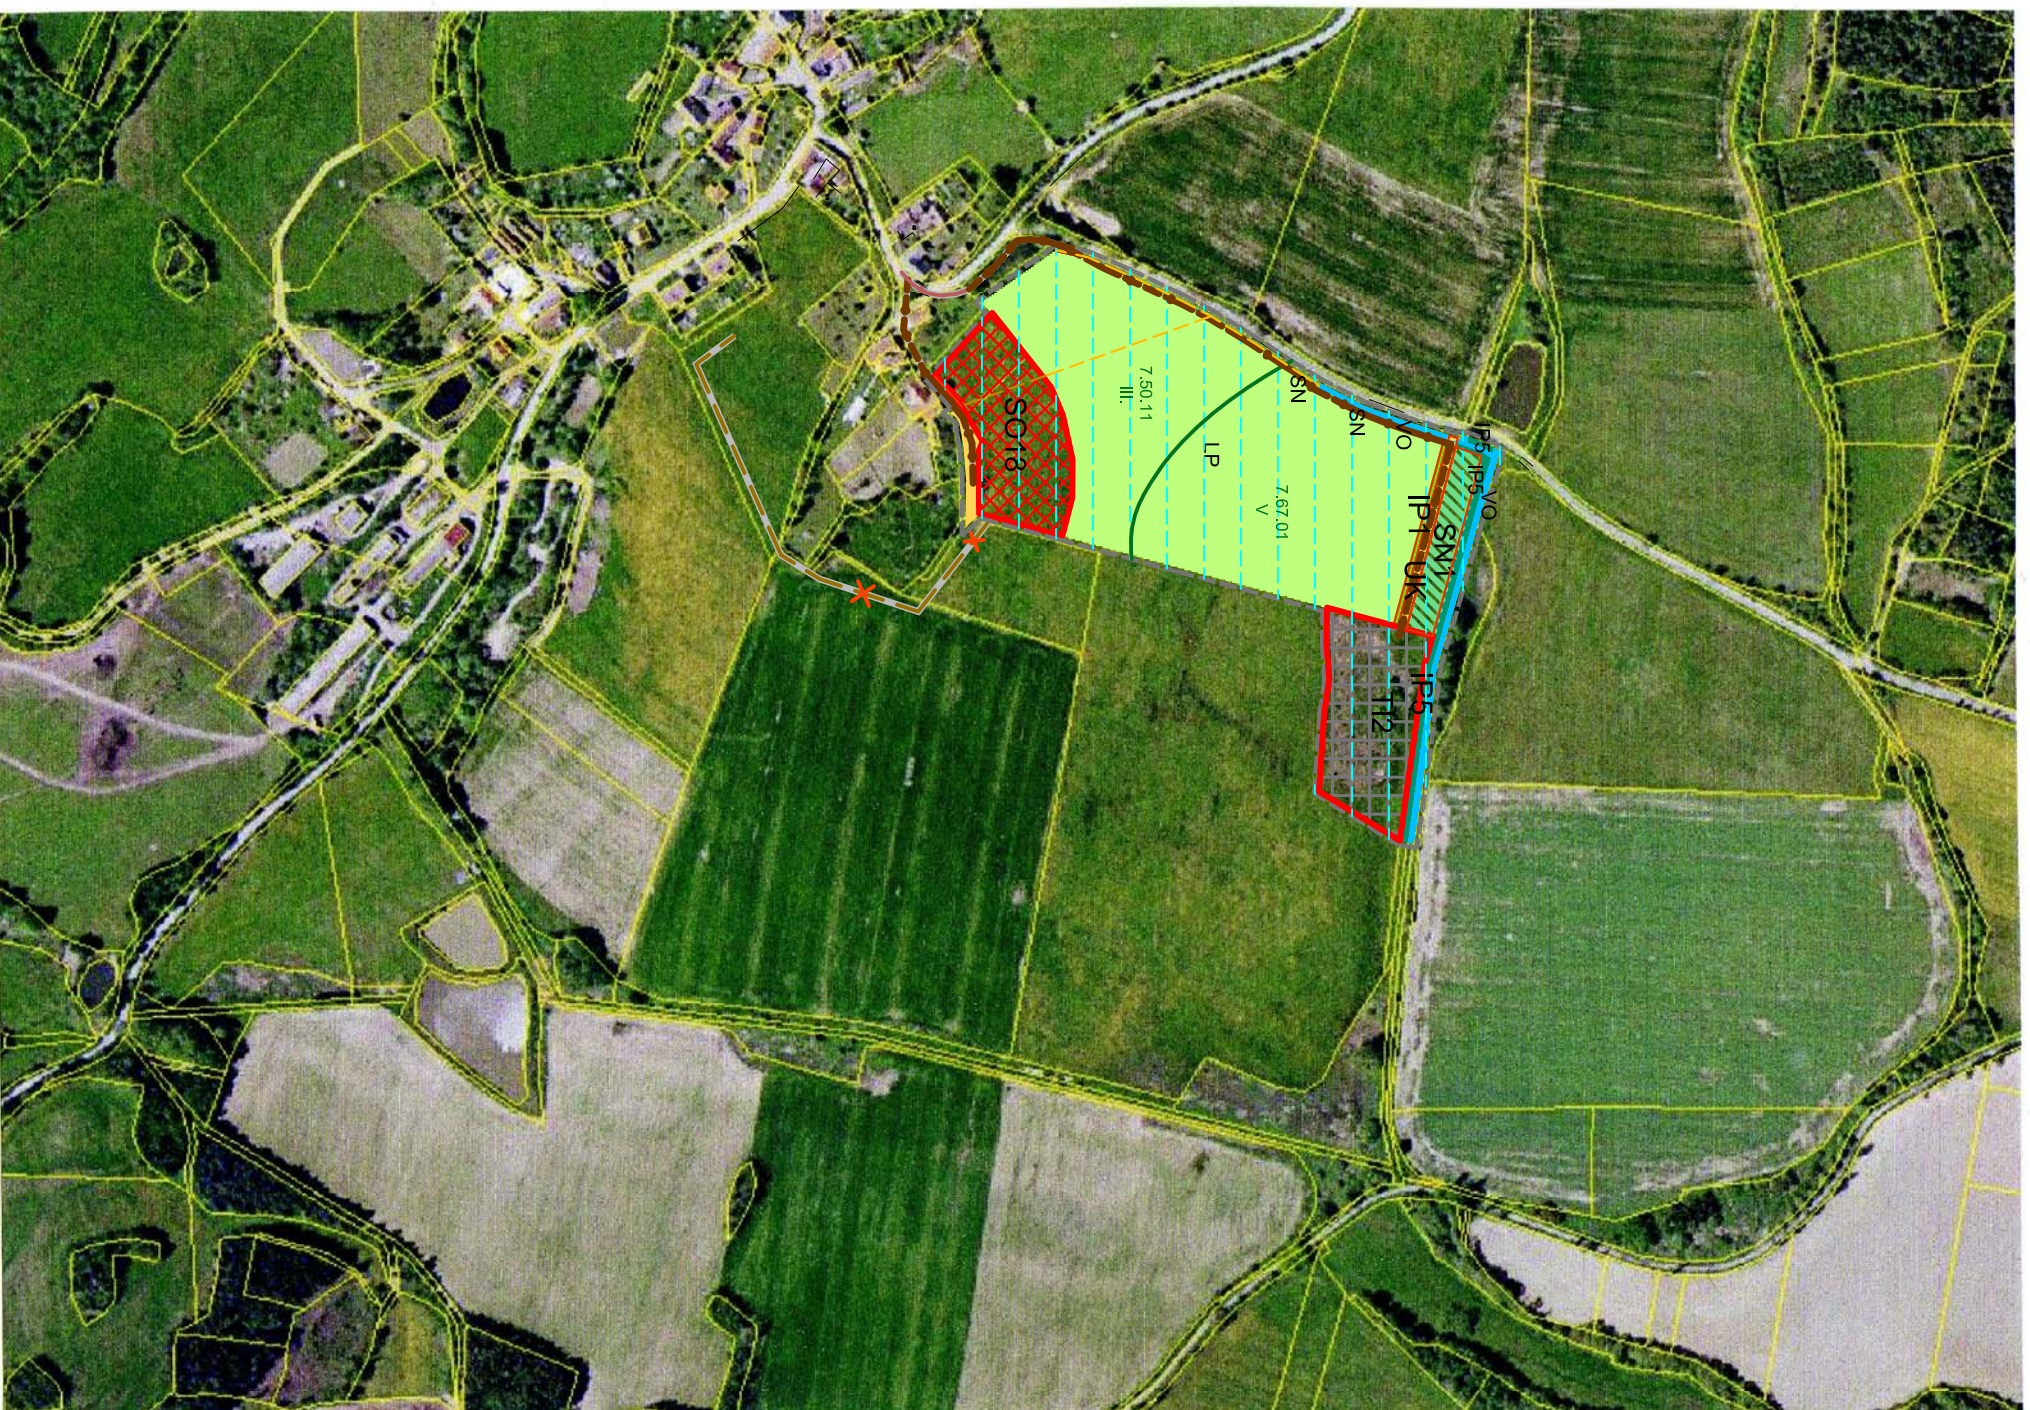

LEGENDA:

HRANICE A ZNAČENÍ	
STAV	NAVRH
---	---
---	---

PLOCHY DLE VÝZNAMU

	HRANICE ZASTAVĚNÉHO ÚZEMÍ - ÚP
	ZASTAVITELNÉ PLOCHY
SO18	KÓD PLOCHY - ZMĚNA Č. 1

PLOCHY DLE VYUŽITÍ

STAV	NAVRH	PLZMĚN
---		SMIŠENÉ OBYTNÉ
---		TECHNICKÉ INFRASTRUKTURY - ČOV
VP		VEŘEJNÁ PROSTRANSTVÍ
LP		ZEMĚDĚLSKÉ PLOCHY (TTP)
IP		SMIŠENÉ NEZASTAVĚNÉ - INTERAKČNÍ PRVEK
SN		SMIŠENÉ NEZASTAVĚNÉ
VO		VODNÍ A VODOHOSPODÁŘSKÉ
		ÚČELOVÁ KOMUNIKACE

VEŘEJNÁ INFRASTRUKTURA

STAV	NAVRH

KRAJINA - ZPF

	PLOCHY MELIOROVANÉ
	MELIORACE - STOKOVÁ SÍŤ / KE ZRUŠENÍ
	HRANICE BPEJ
7.67.01 V	KÓD BPEJ

ODŮVODNĚNÍ

ZMĚNA Č.1 ÚP BUŠANOVICE

VÝKRES: VÝKRES ŠIRŠÍCH VZTAHŮ-FOTOMAPA

MAPOVÝ PODKLAD: KATASTRÁLNÍ MAPA

MĚŘÍTKO: 1:5000

DATUM: XII.2011

Č.PŘÍLOHY: 0.2.C

Č.PARÉ: