


BUŠANOVICE

ZMĚNA Č. 1 ÚZEMNÍHO PLÁNU
VÝKRES ŠIRŠÍCH VZTAHŮ - VAZBA NA ÚP

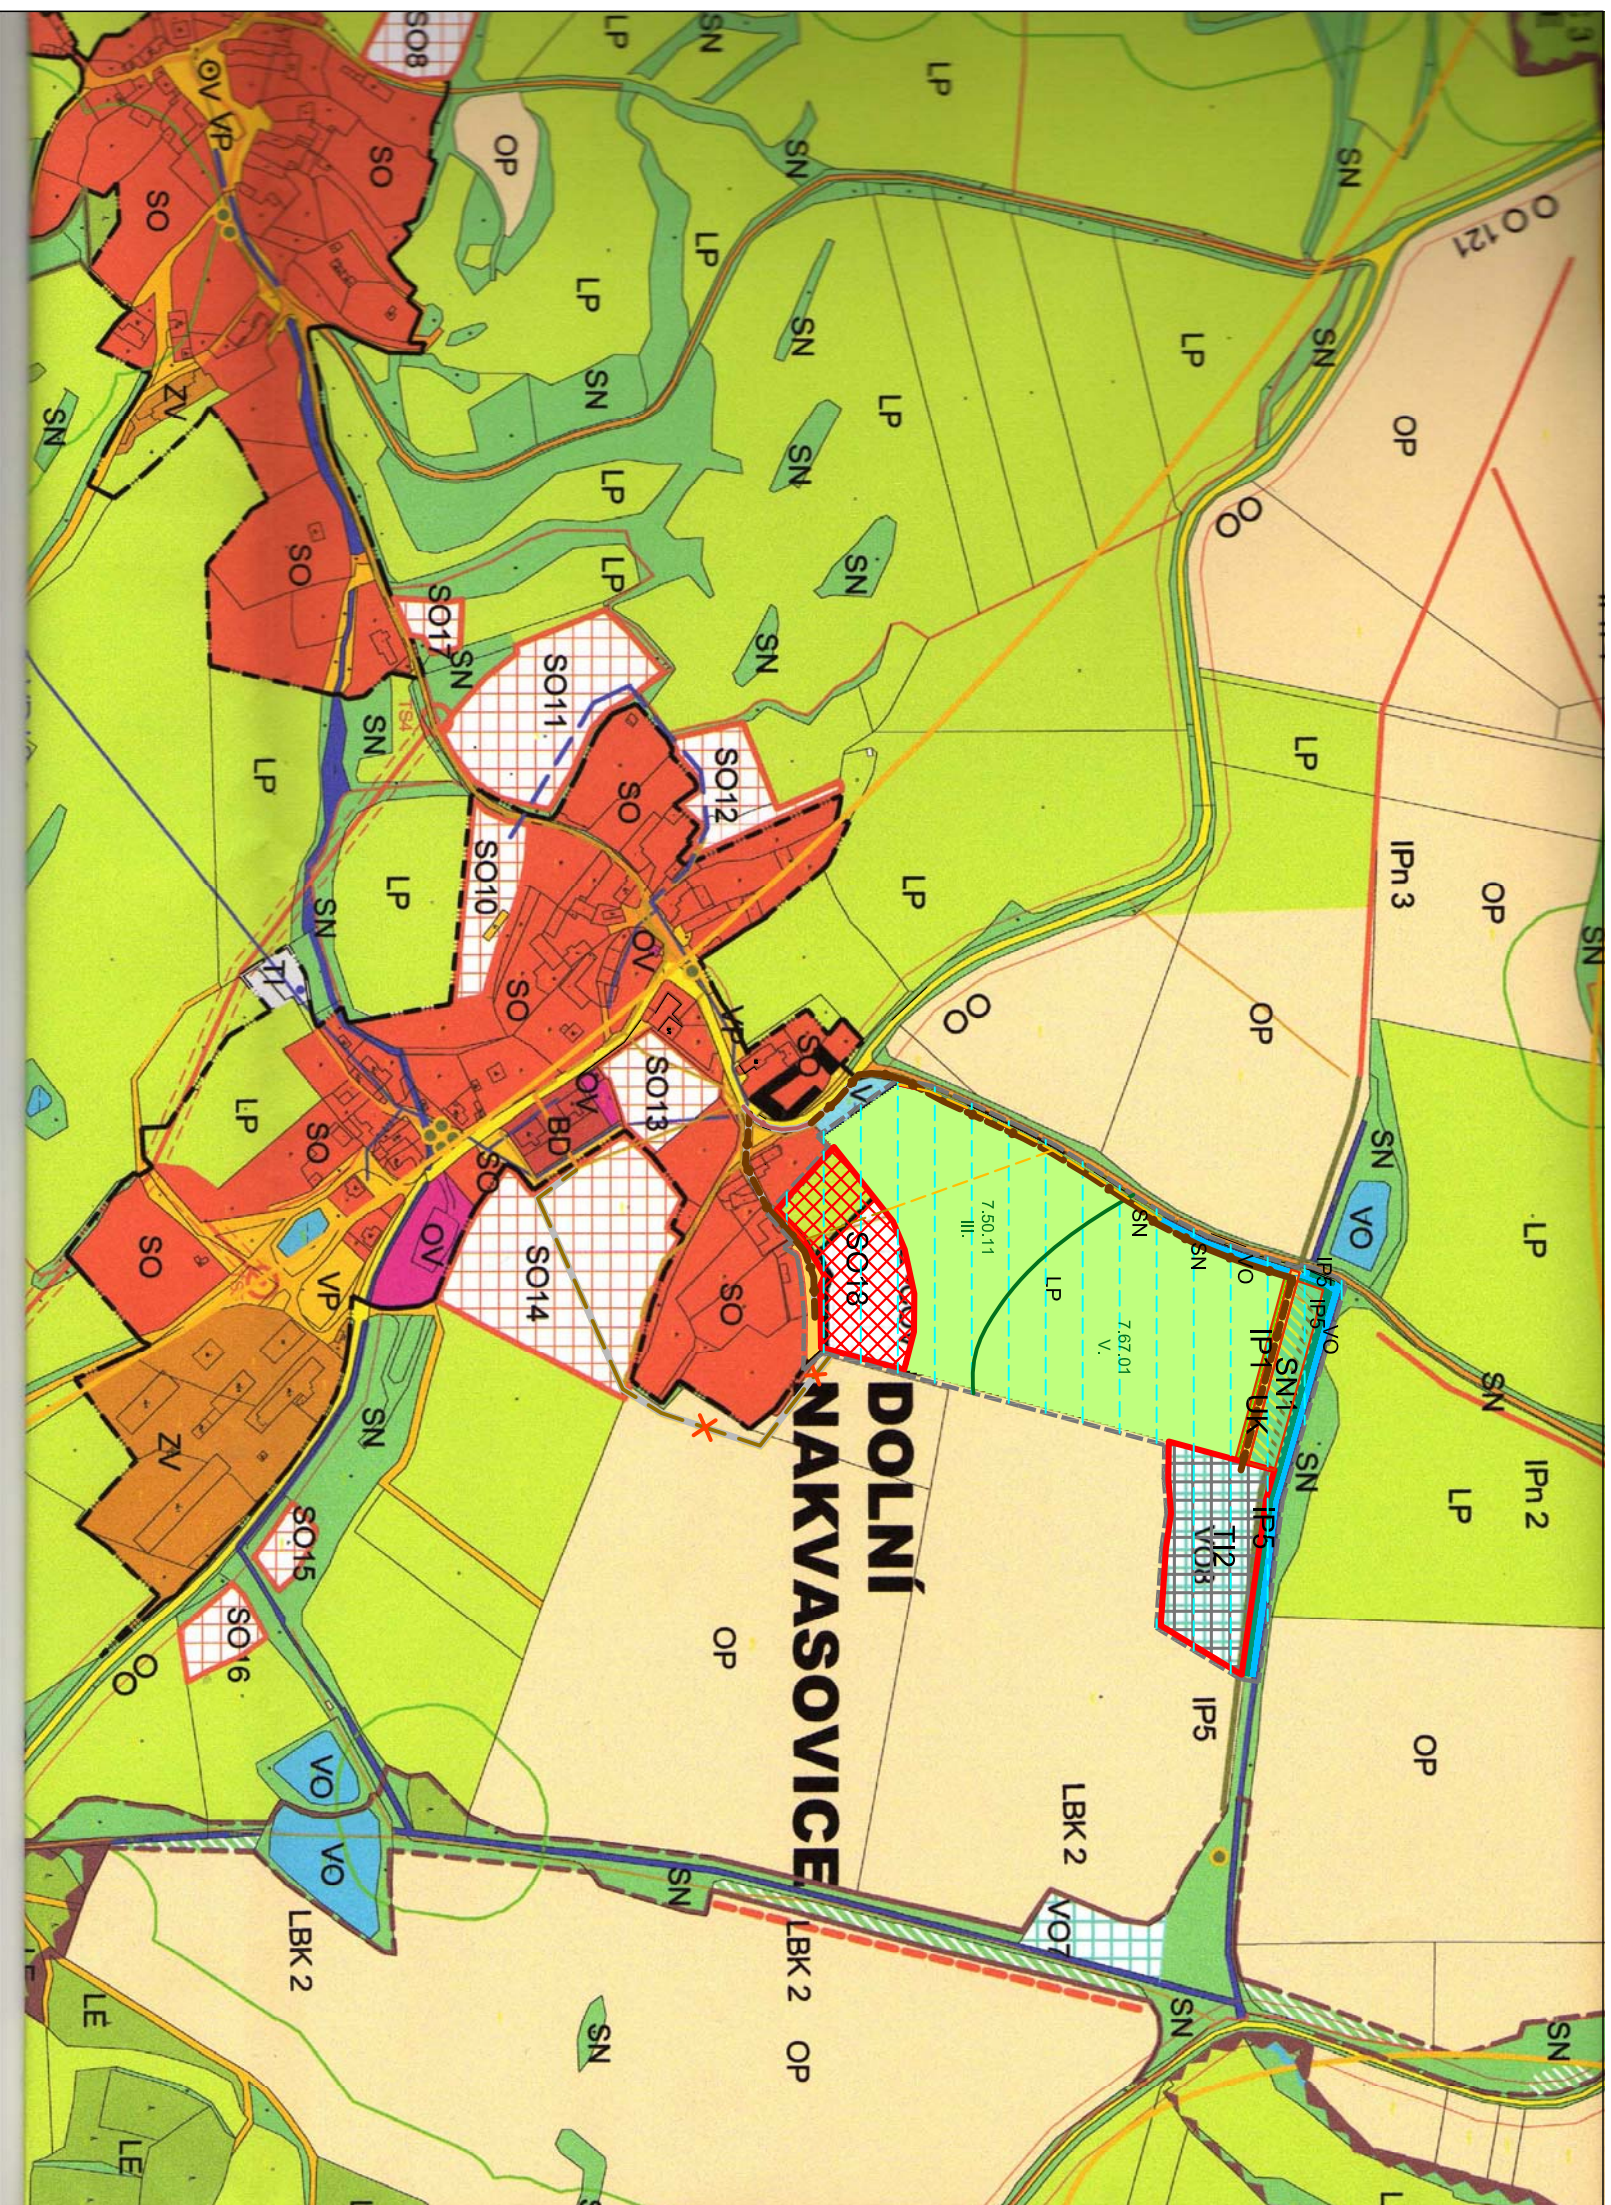

LEGENDA:

HRANICE A ZNAČENÍ STAV	HRANICE ŘEŠENÉHO ÚZEMÍ
	HRANICE ŘEŠENÉHO ÚZEMÍ
	ŘEŠENÉ ÚZEMÍ - KORIDOR (KANALIZACE)

PLOCHY DLE VÝZNAMU	
	HRANICE ZASTAVĚNÉHO ÚZEMÍ - ÚP
	ZASTAVITELNÉ PLOCHY
	KÓD PLOCHY - ZMĚNA Č. 1

PLOCHY DLE VYUŽITÍ

STAV	PL. STABILIZOVANÉ	NAVŘH	PLOCHA	VÝKRES
			SO	SMIŠENÉ OBRTNÉ
			IP	TECHNICKÉ INFRASTRUKTURY - ČOV
			VP	VEREJNÁ PROSTRANSTVÍ
			LP	ZEMĚDĚLSKÉ PLOCHY (TTP)
			IP	SMIŠENÉ NEZASTAVĚNÉ - INTERAKČNÍ PŘEVK
			SN	SMIŠENÉ NEZASTAVĚNÉ
			VO	VODNÍ A VODOHOSPODÁRSKÉ
			UK	ÚČELOVÁ KOMUNIKACE

VEREJNÁ INFRASTRUKTURA	
STAV	NAVŘH
	KANALIZACE/KANALIZACE - NAVŘH V ÚP - ZRUŠIT
	KANALIZACE - NAVŘH ZMĚNA Č. 1


KRAJINA - ZPF	
	PLOCHY MELIOROVANÉ
	MELIORACE - STOKOVÁ SÍŤ / KE ZRUŠENÍ
	HRANICE BPEJ
	KÓD BPEJ

DOKRESLENO DO MAPY

TAU plan

atelier

ING. ARCH. OLGA TAUSINGEROVÁ
autorizovaný architekt pro obor ÚZEMNÍ PLÁNOVÁNÍ
ateliertau@email.cz / mob. 737584979 / tel. 222965208
na hroudě 21/667 / 100 00 Praha 10
zvonková 7/2640 / 106 00 Praha 10

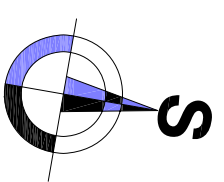

MĚR. 1:5000

ZMĚNA Č. 1 ÚP BUŠANOVICE

VÝKRES: VÝKRES ŠIRŠÍCH VZTAHŮ - VAZBA NA ÚP

MAPOVÝ PODKLAD: KATASTRÁLNÍ MAPA

Č. PŘÍLOHY: **0.2.B**

MĚŘÍTKO: 1:5000

DATUM: XII. 2011

Č. PARÉ:

ODŮVODNĚNÍ