


DOLNÍ NAKVASOVICE

k.ú. Dolní Nakvasovice

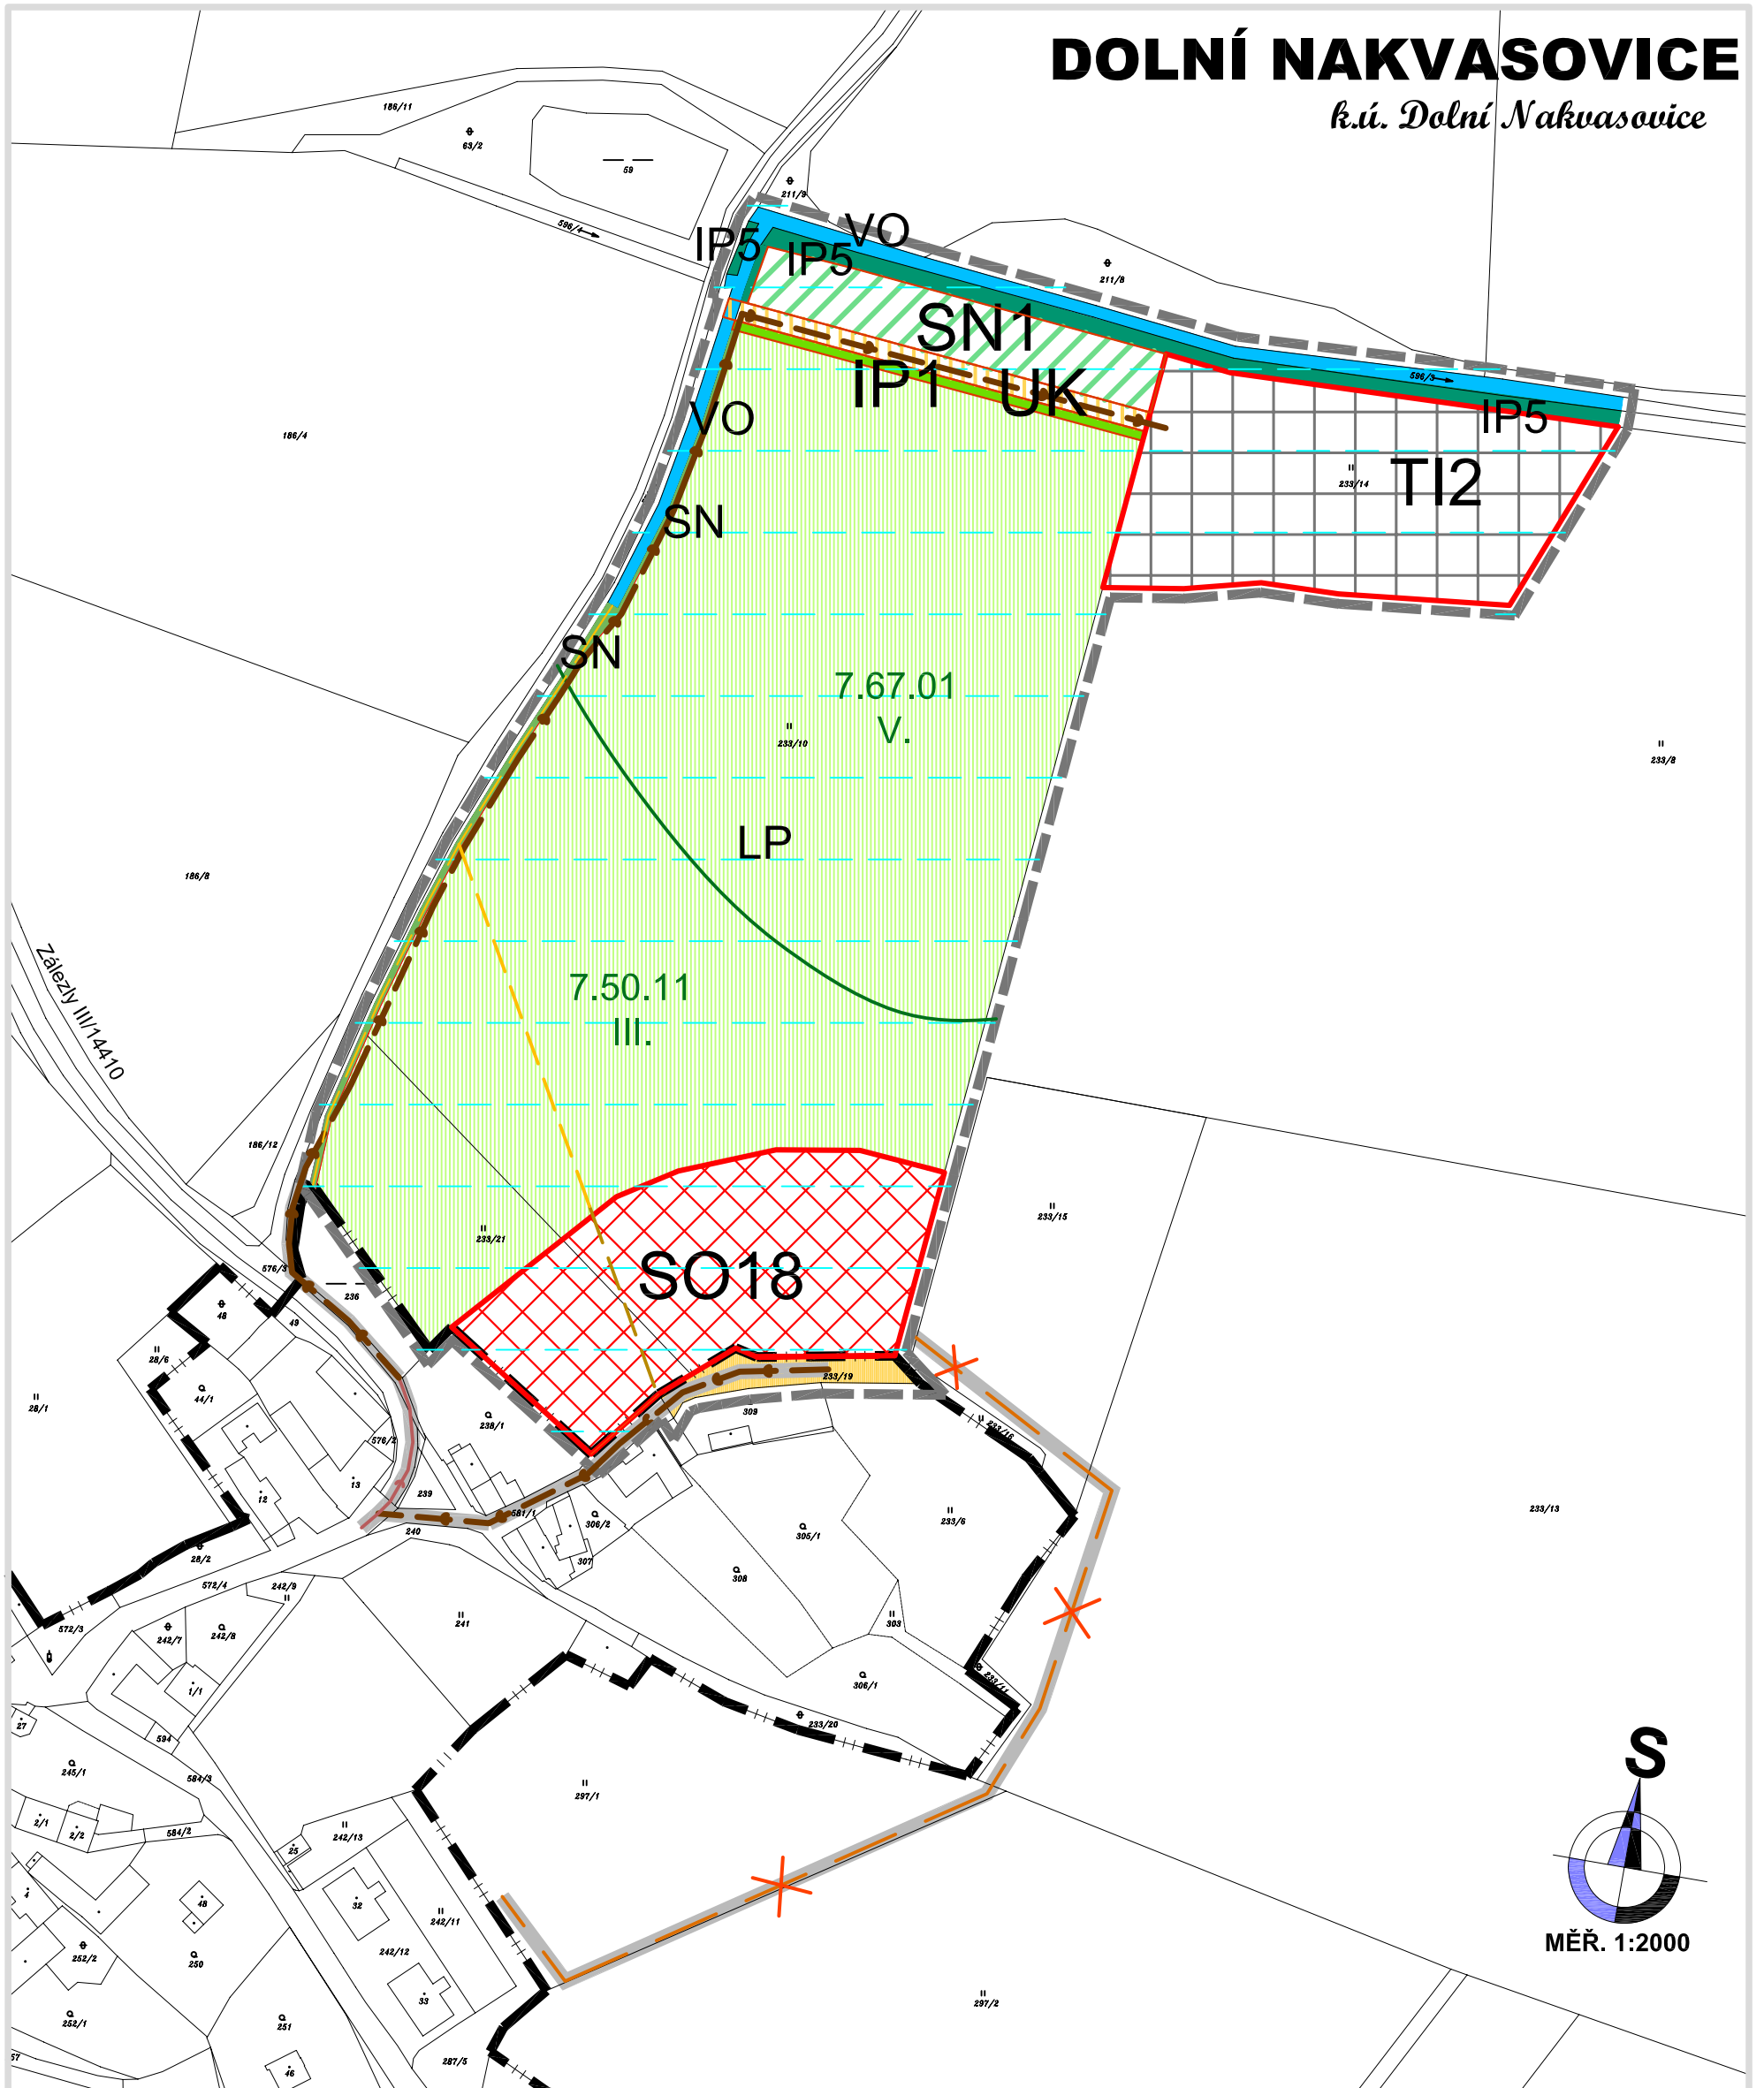

LEGENDA:

HRANICE A ZNAČENÍ	
STAV	NÁVRH
HRANICE OBCE	HRANICE KATASTRÁLNÍHO ÚZEMÍ
HRANICE ŘEŠENÉHO ÚZEMÍ	ŘEŠENÉ ÚZEMÍ - KORIDOR (KANALIZACE)
PLOCHY DLE VÝZNAMU	
	HRANICE ZASTAVĚNÉHO ÚZEMÍ - ÚP
	ZASTAVITELNÉ PLOCHY
SO18	KÓD PLOCHY - ZMĚNA Č. 1

PLOCHY DLE VYUŽITÍ


STAV	NÁVRH	PLZ	PLZMĚN
		SM	SM
SMÍŠENÉ OBYTNÉ	TECHNICKÉ INFRASTRUKTURY - ČOV		
		VP	VP
VEREJNÁ PROSTRANSTVÍ	ZEMĚDĚLSKÉ PLOCHY (TTP)		
		LP	LP
ZEMĚDĚLSKÉ PLOCHY (TTP)	SMÍŠENÉ NEZASTAVĚNÉ - INTERAKČNÍ PRVEK		
		IP	IP
SMÍŠENÉ NEZASTAVĚNÉ	SMÍŠENÉ NEZASTAVĚNÉ		
		SN	SN
SMÍŠENÉ NEZASTAVĚNÉ	VODNÍ A VODOHOSPODÁRSKÉ		
		VO	VO
VODNÍ A VODOHOSPODÁRSKÉ	ÚČELOVÁ KOMUNIKACE		
		UK	UK
ÚČELOVÁ KOMUNIKACE			

VEREJNÁ INFRASTRUKTURA

STAV	NÁVRH
KANALIZACE/KANALIZACE - NÁVRH V ÚP - ZRUŠIT	KANALIZACE - NÁVRH ZMĚNA Č. 1
VEDENÍ VVN 110 kV + OP	KORIDOR VVN - REZERVA - KE ZRUŠENÍ

KRAJINA - ZPF

	PLOCHY MELIOROVANÉ
	MELIORACE - STOKOVÁ SÍŤ / KE ZRUŠENÍ
	HRANICE BPEJ
	KÓD BPEJ

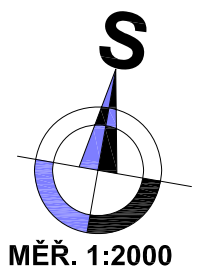

TAU plan atelier
 ING.ARCH.OLGA TAUSINGEROVÁ
 autorizovaný architekt pro obor ÚZEMNÍ PLÁNOVÁNÍ
 atelertau@email.cz/mob.737584979/tel.222965208
 na hroudě 21/667 / 100 00 praha 10
 zvonková 7/2640 / 106 00 praha 10

ODŮVODNĚNÍ

ZMĚNA Č.1 ÚP BUŠANOVICE
 VÝKRES: DETAIL KOORDINAČNÍHO VÝKRESU
 MAPOVÝ PODKLAD: KATASTRÁLNÍ MAPA
 MĚŘÍTKO: 1:2000
 DATUM: XII.2011
 Č.PŘÍLOHY: 0.1.B
 Č.PARÉ: