


BUŠANOVICE

BUŠANOVICE, ŽELIBOŘICE, BENEDA, HORNÍ NAKVASOVICE, DOLNÍ NAKVASOVICE

ÚZEMNÍ PLÁN

NÁVRH 2008 1:5 000
VEŘEJNÁ INFRASTRUKTURA

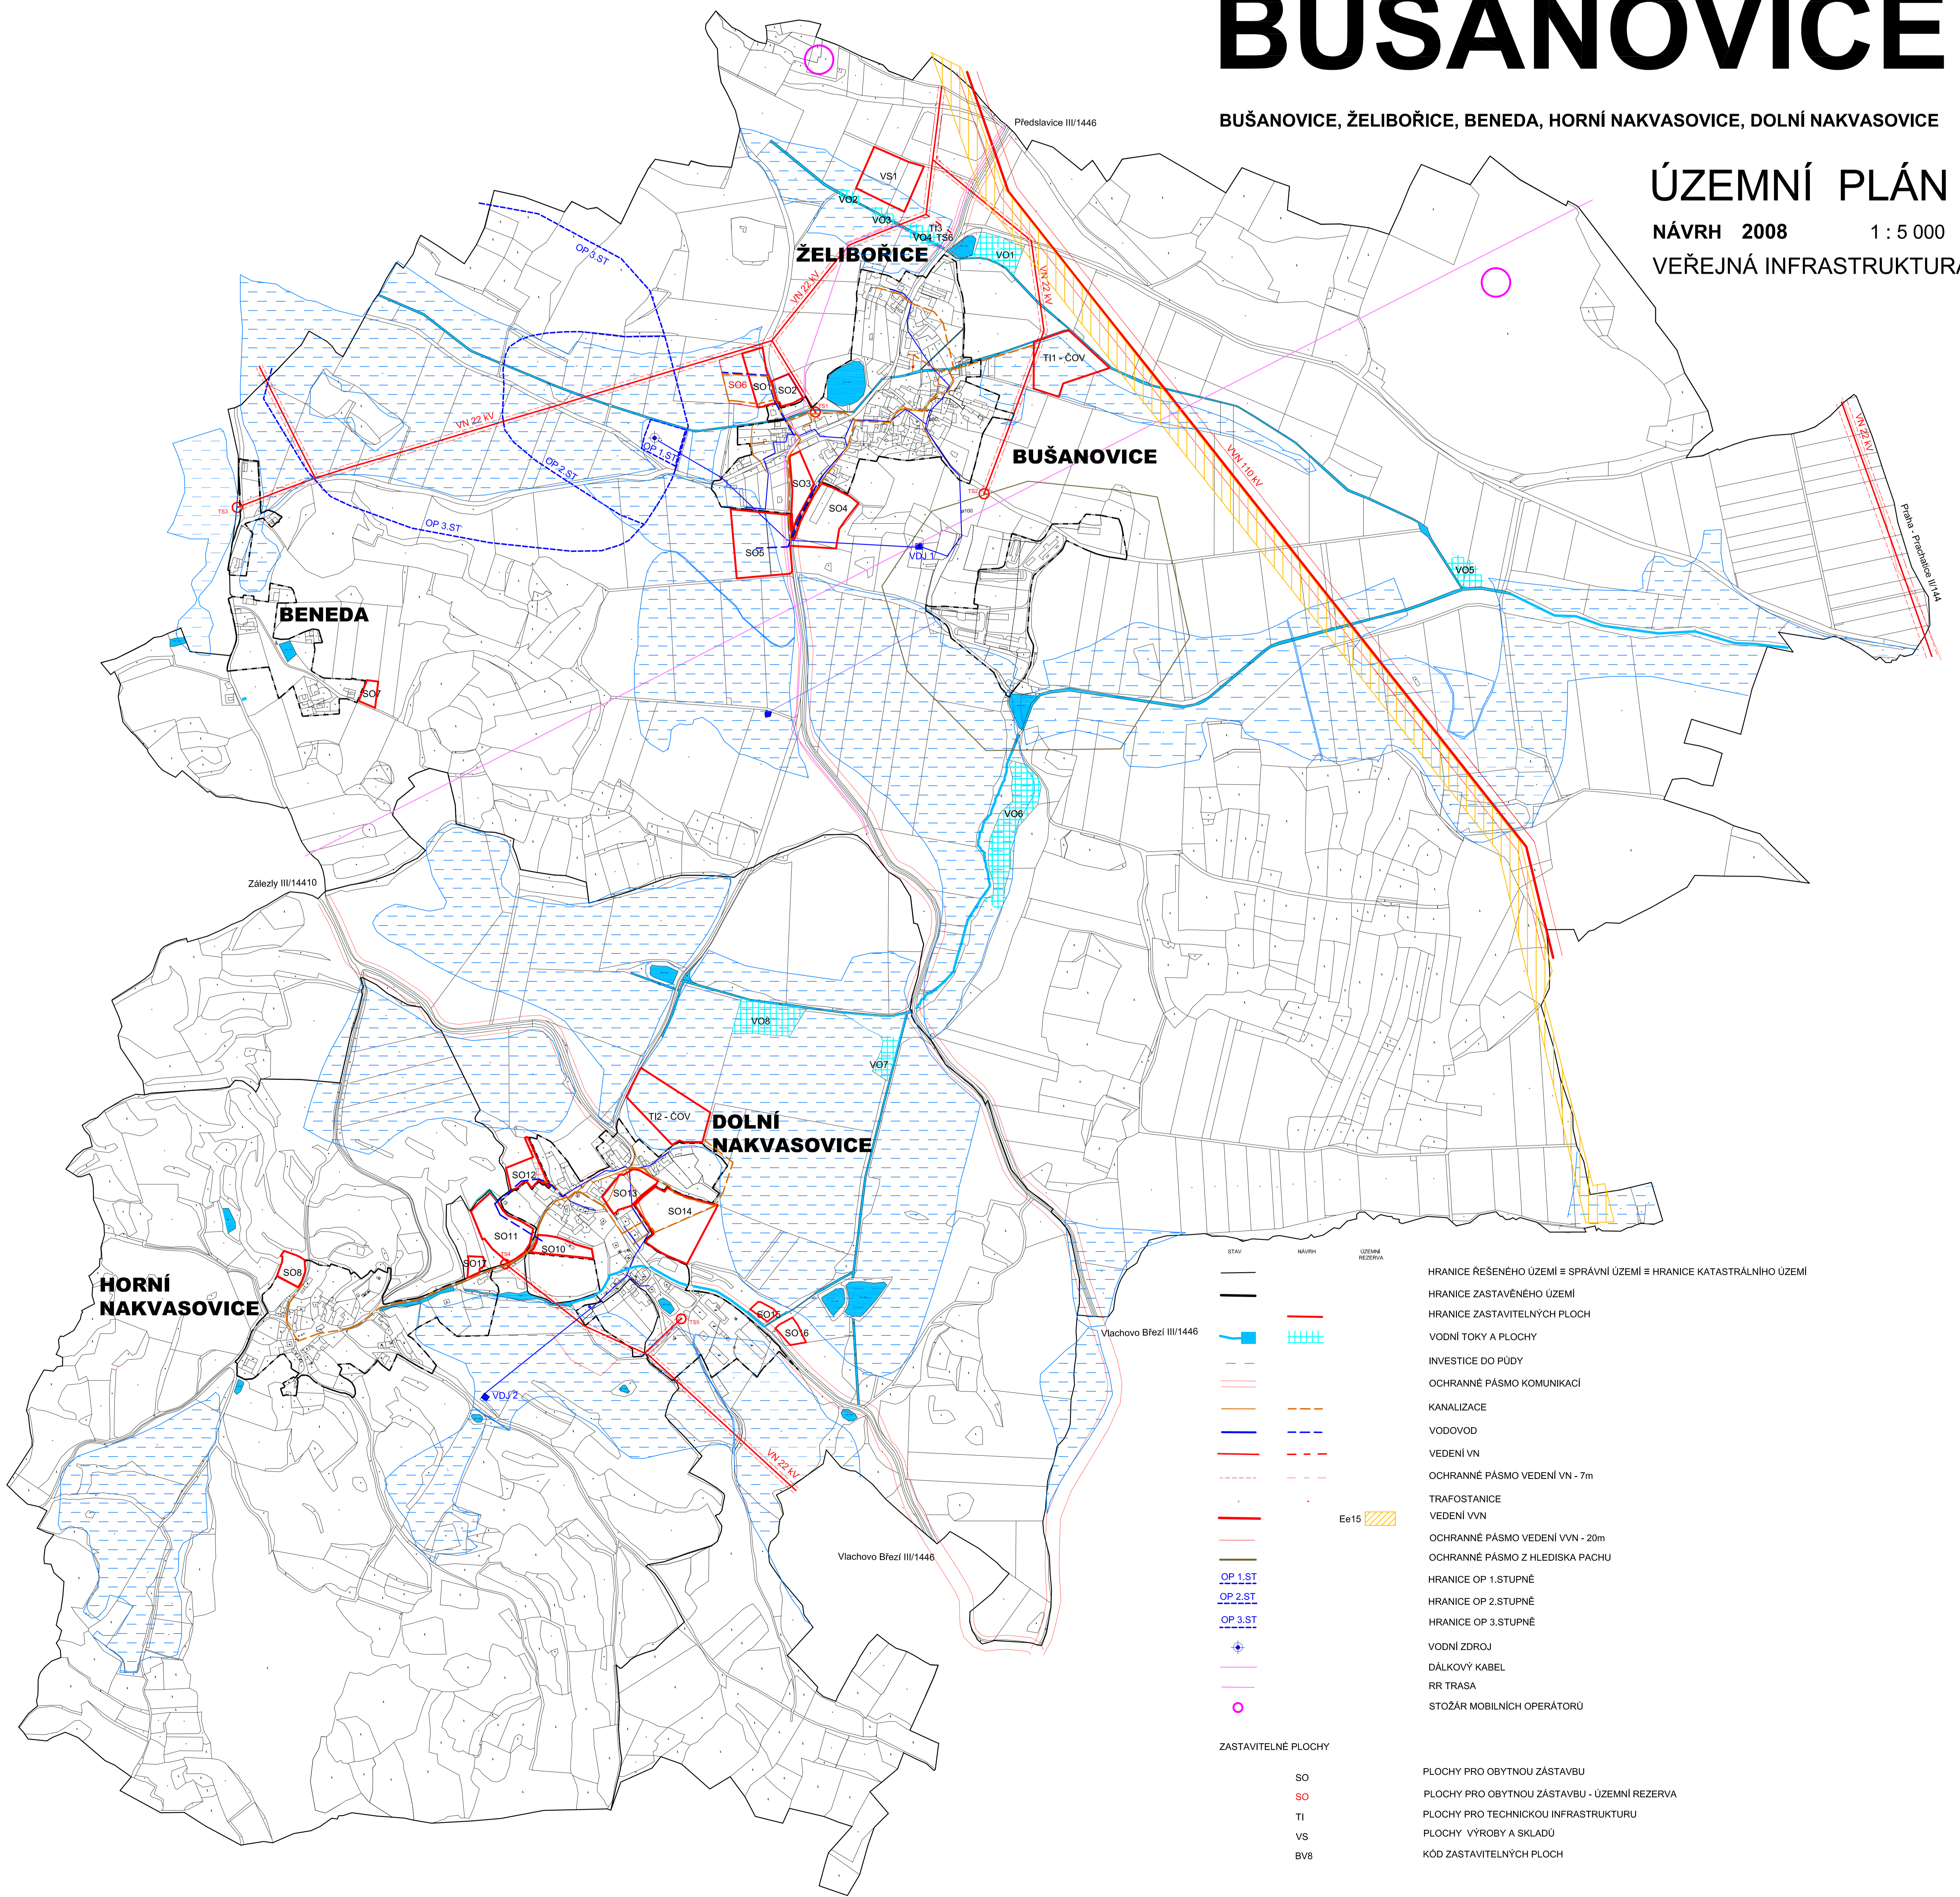

STAV	SVRSTI	ÚZEMNÍ REZERVA	HRANICE ŘEŠENÉHO ÚZEMÍ ≡ SPRÁVNÍ ÚZEMÍ ≡ HRANICE KATASTRÁLNÍHO ÚZEMÍ
—	—	—	HRANICE ZASTAVĚNÉHO ÚZEMÍ
—	—	—	HRANICE ZASTAVITELNÝCH PLOCH
—	—	—	VODNÍ TOKY A PLOCHY
—	—	—	INVESTICE DO PŮDY
—	—	—	OCHRANNÉ PÁSMO KOMUNIKACÍ
—	—	—	KANALIZACE
—	—	—	VODOVOD
—	—	—	VEDENÍ VN
—	—	—	OCHRANNÉ PÁSMO VEDENÍ VN - 7m
—	—	—	TRAFOSTANICE
—	—	—	VEDENÍ VVN
—	—	—	OCHRANNÉ PÁSMO VEDENÍ VVN - 20m
—	—	—	OCHRANNÉ PÁSMO Z HLEDISKA PACHU
—	—	—	HRANICE OP 1.STUPNĚ
—	—	—	HRANICE OP 2.STUPNĚ
—	—	—	HRANICE OP 3.STUPNĚ
—	—	—	VODNÍ ZDROJ
—	—	—	DÁLKOVÝ KABEL
—	—	—	RR TRASA
—	—	—	STOŽÁR MOBILNÍCH OPERÁTORŮ
ZASTAVITELNÉ PLOCHY			
SO			PLOCHY PRO OBYTNOU ZÁSTAVBU
SO			PLOCHY PRO OBYTNOU ZÁSTAVBU - ÚZEMNÍ REZERVA
TI			PLOCHY PRO TECHNICKOU INFRASTRUKTURU
VS			PLOCHY VÝROBY A SKLADŮ
BV8			KÓD ZASTAVITELNÝCH PLOCH

VYTVOŘENO VE VYUŽÍVÁNÍ PRODUKTU AUTODESKU

VYTVOŘENO VE VYUŽÍVÁNÍ PRODUKTU AUTODESKU