



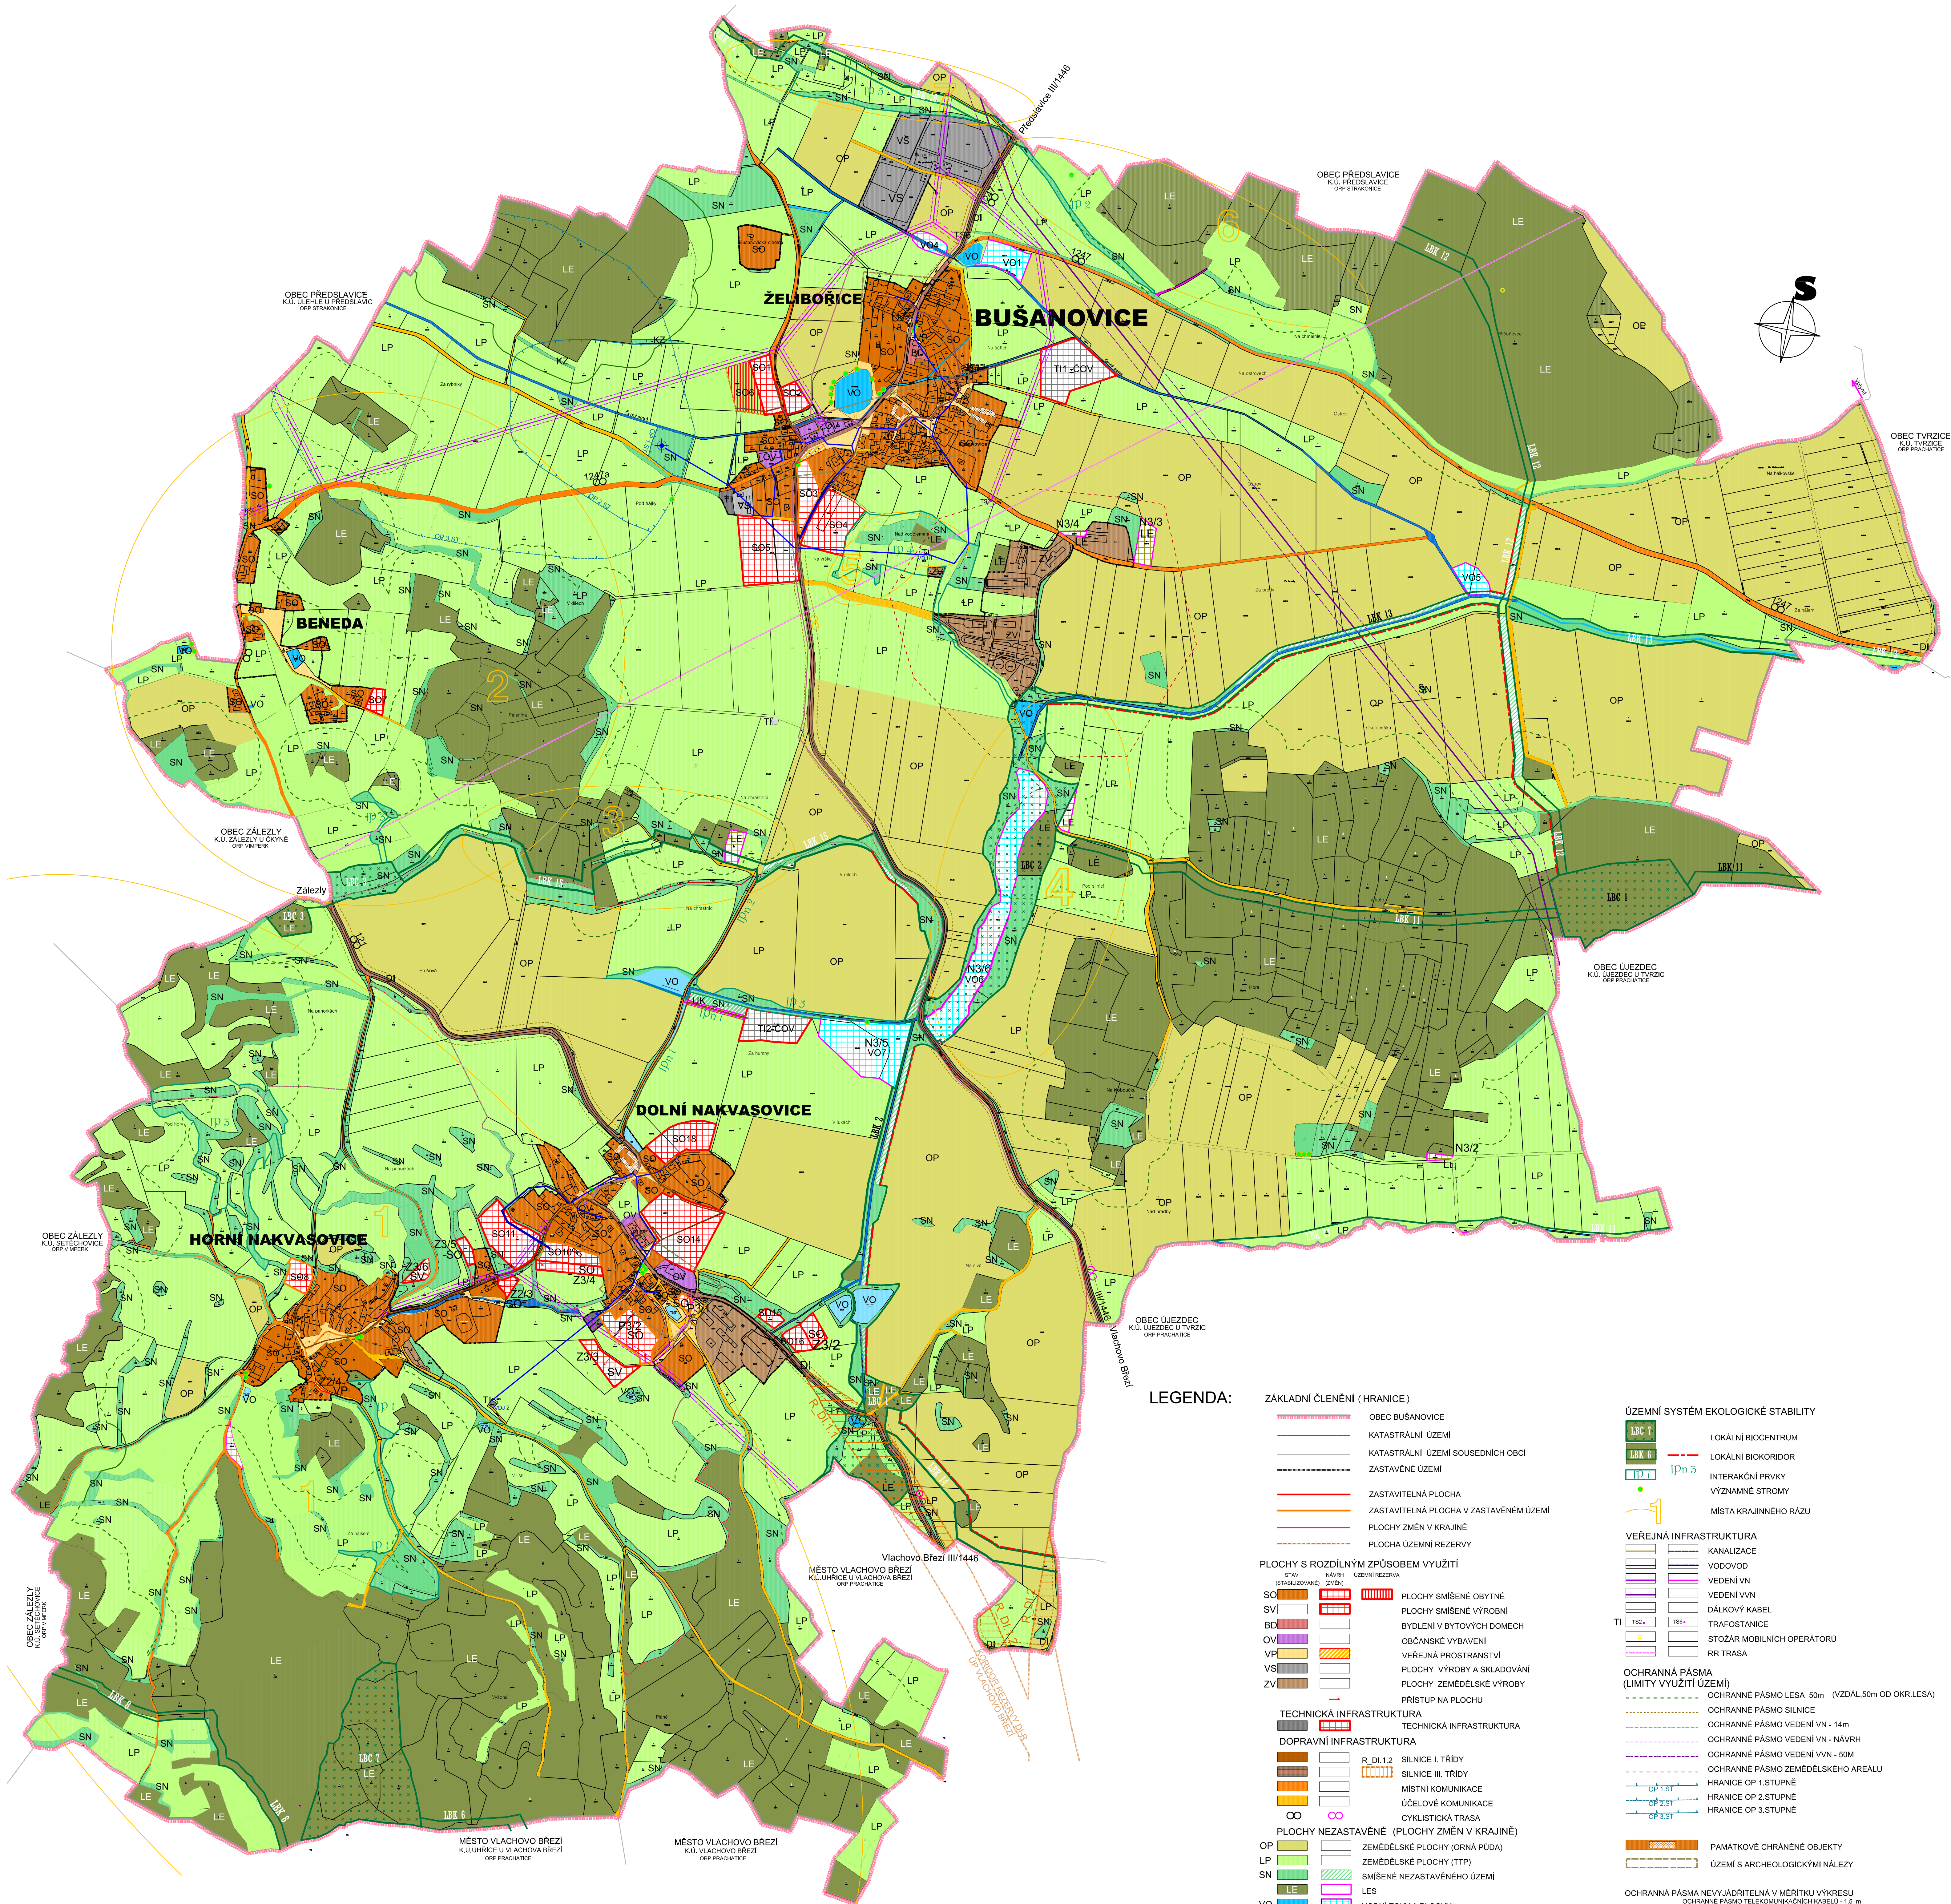



SCHÉMA ÚP BUŠANOVICE + ZM.Č.1, ZM.Č.2, ZM.Č.3 - PLOCHY ZMĚN

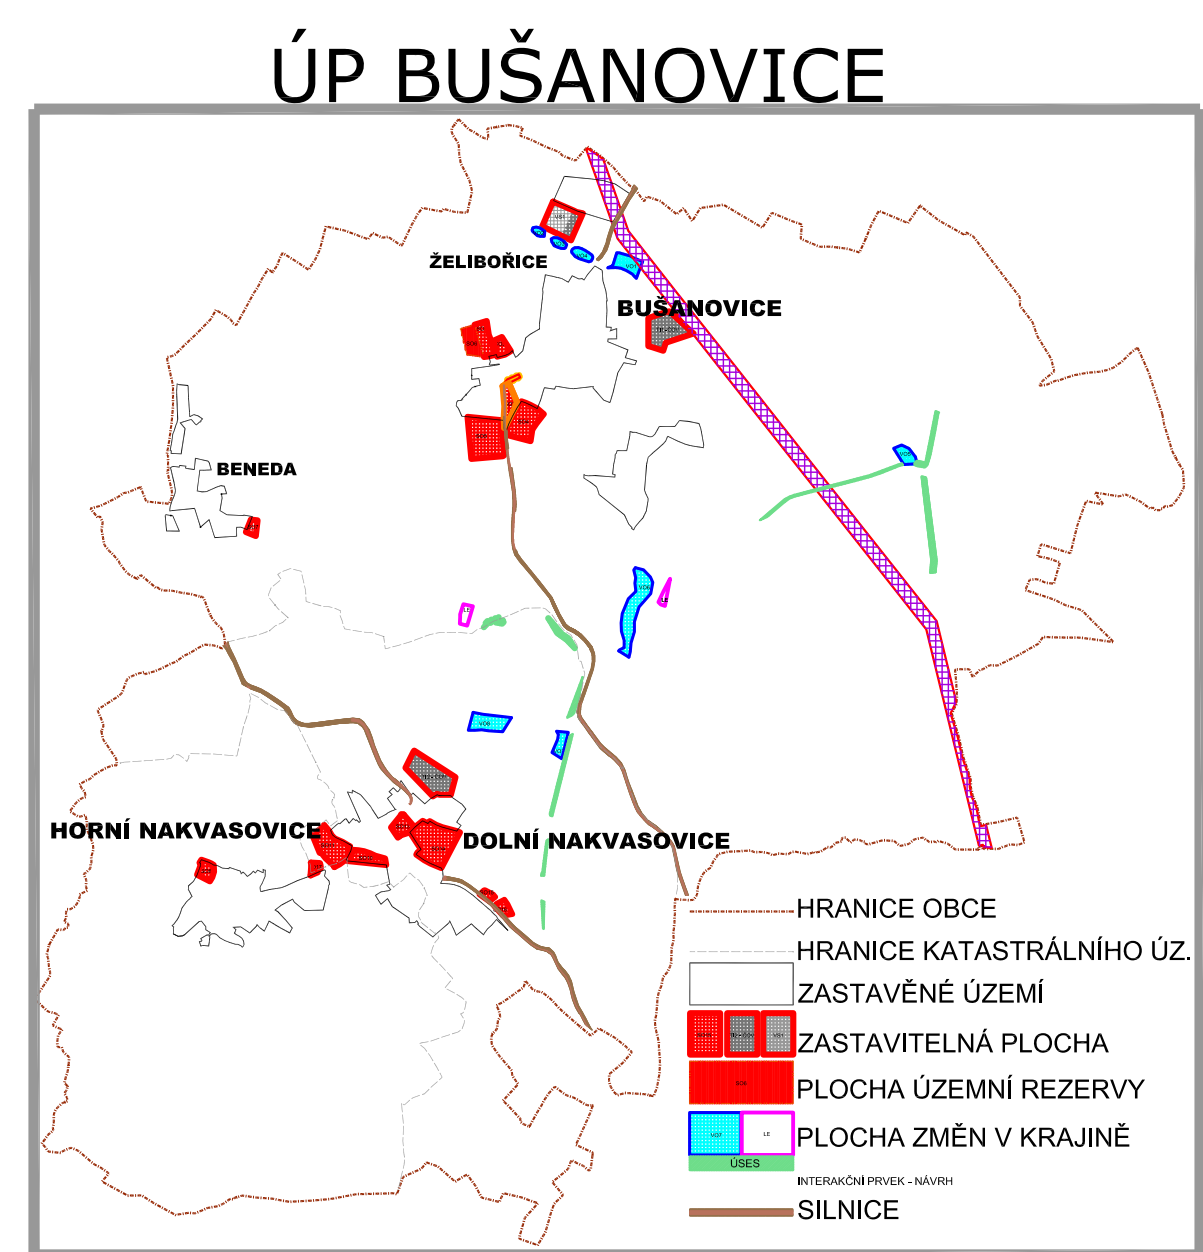


Datum vydání: 21. 12. 2009
Datum nabytí účinnosti: 6. 1. 2010

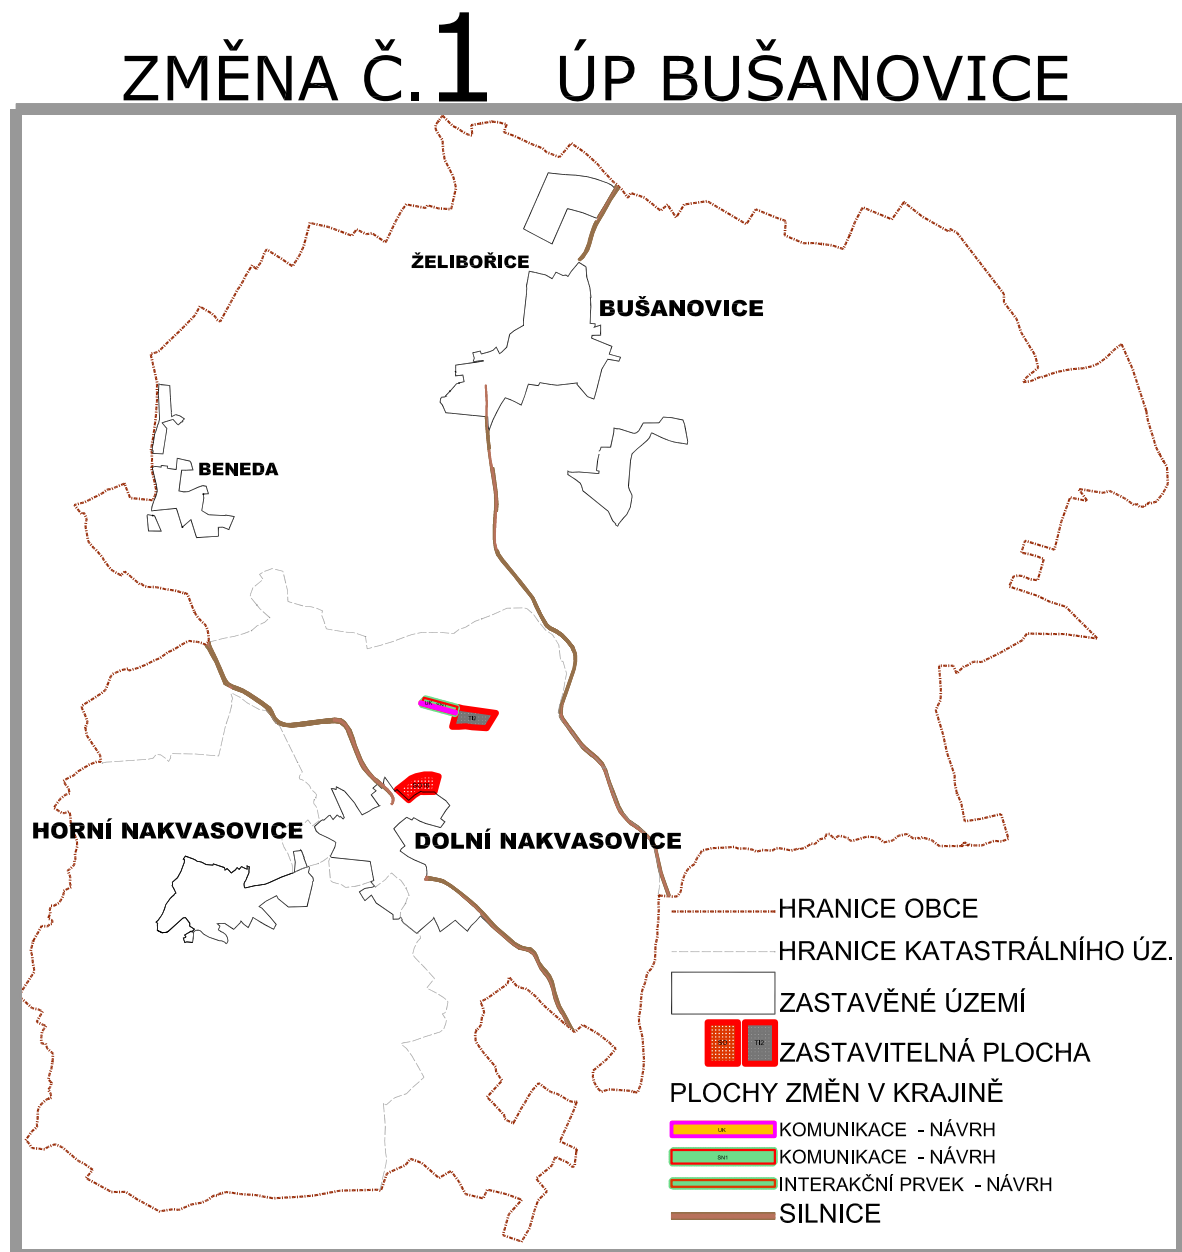

Datum vydání: 3. 5. 2012
Datum nabytí účinnosti: 24. 5. 2012

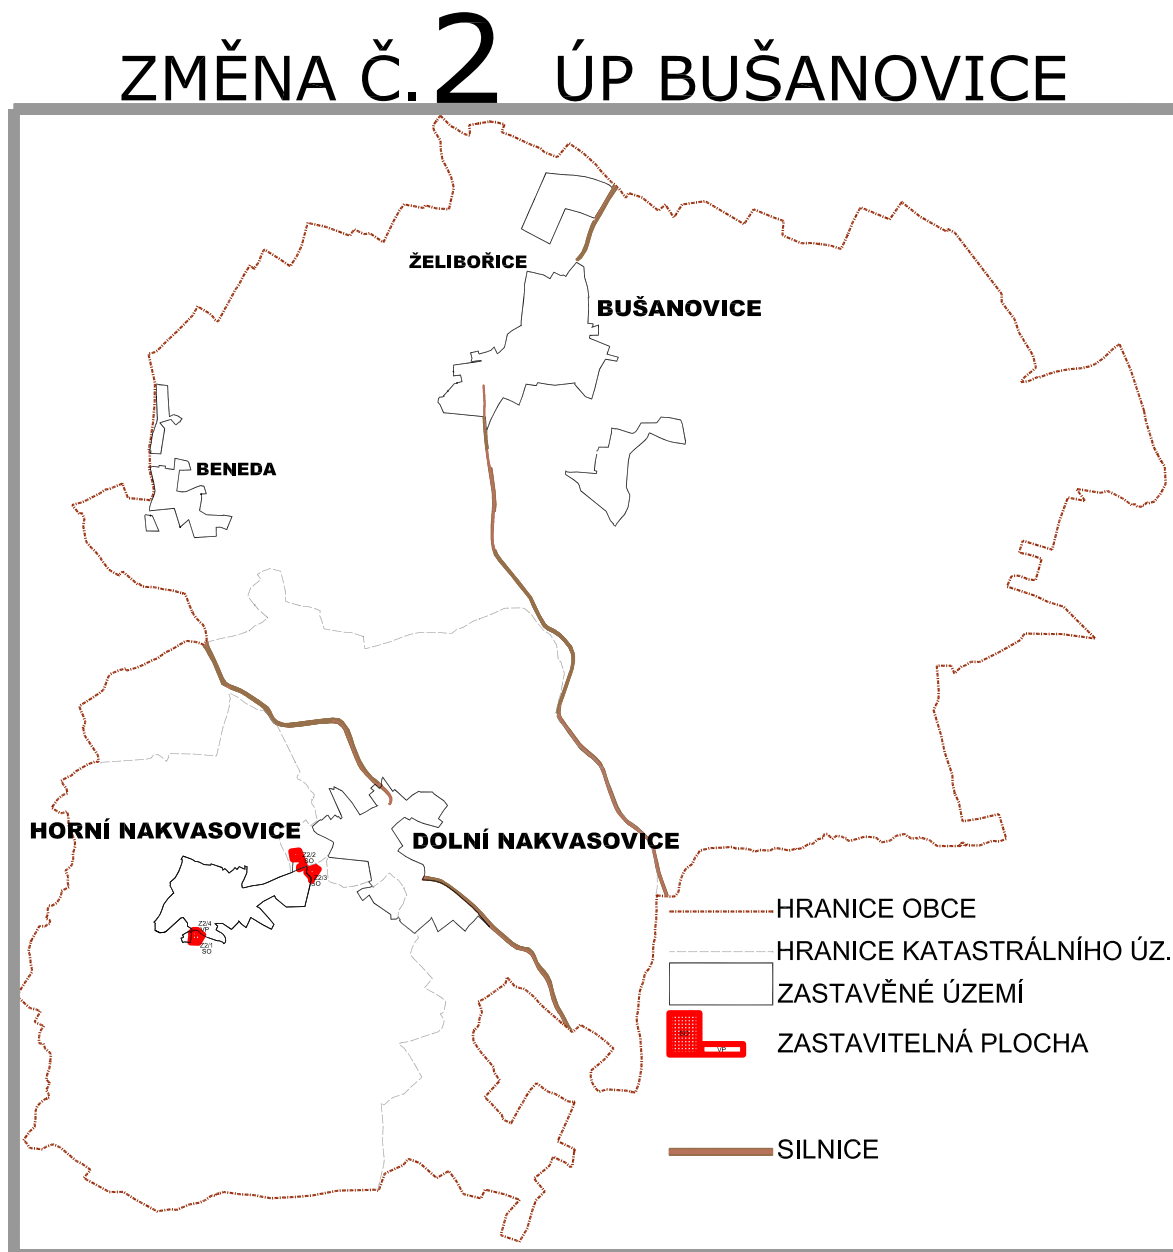

Datum vydání: 27. 5. 2014
Datum nabytí účinnosti: 11. 6. 2014

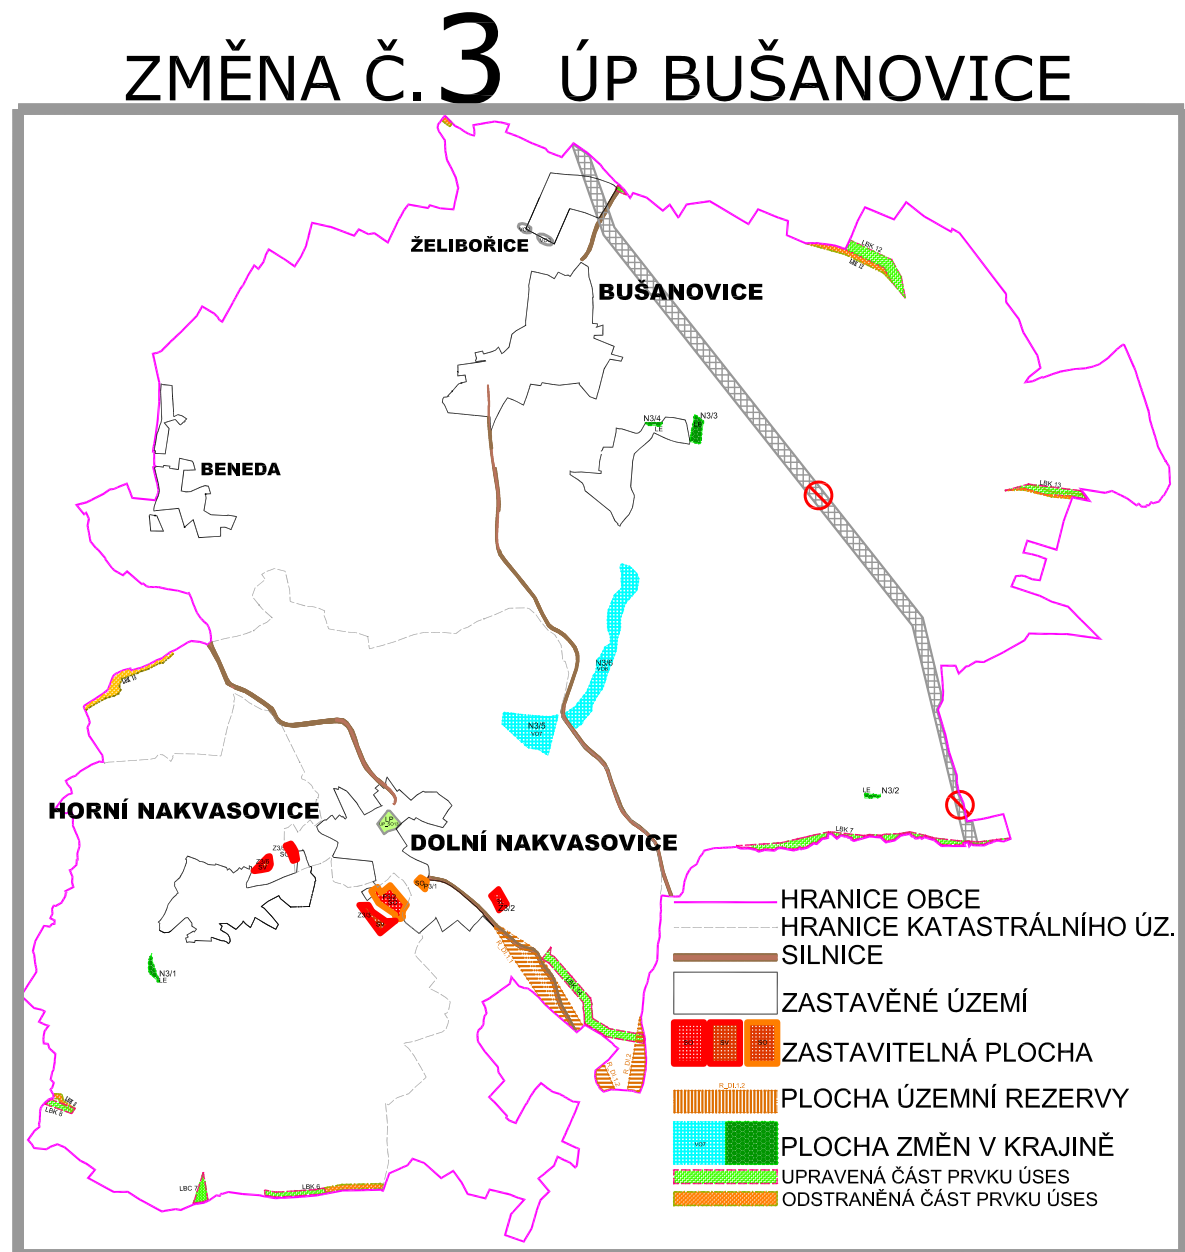

Územní plán Bušanovice
Datum vydání: 21. 12. 2009
Datum nabytí účinnosti: 6. 1. 2010

Změna č. 1 Územního plánu Bušanovice
Datum vydání: 3. 5. 2012
Datum nabytí účinnosti: 24. 5. 2012

Změna č. 2 Územního plánu Bušanovice
Datum vydání: 27. 5. 2014
Datum nabytí účinnosti: 11. 6. 2014

POZNÁMKA:

Limity využití území jsou prověřeny ve smyslu souladu s právními předpisy, rozhodnutími a platnými limity k datu vypracování úplného znění územního plánu Bušanovice po vydání změny č. 3. Úplné znění ÚP je v souladu s úplným zněním Zásad územního rozvoje ve znění poslední aktualizace. Úplné znění ÚP je v souladu s Politikou územního rozvoje ve znění aktualizace.

ÚPLNÉ ZNĚNÍ ÚZEMNÍHO PLÁNU BUŠANOVICE PO VYDÁNÍ ZMĚNY Č. 3

VÝKRES: KOORDINAČNÍ VÝKRES
MĚŘÍTKO: 1:5000 DATUM: KVĚTEN 2018

ODŮVODNĚNÍ
Č. PŘÍLOHY: Č. PŘÍLOHY: 0_1

ÚZ ÚP
BUŠANOVICE