


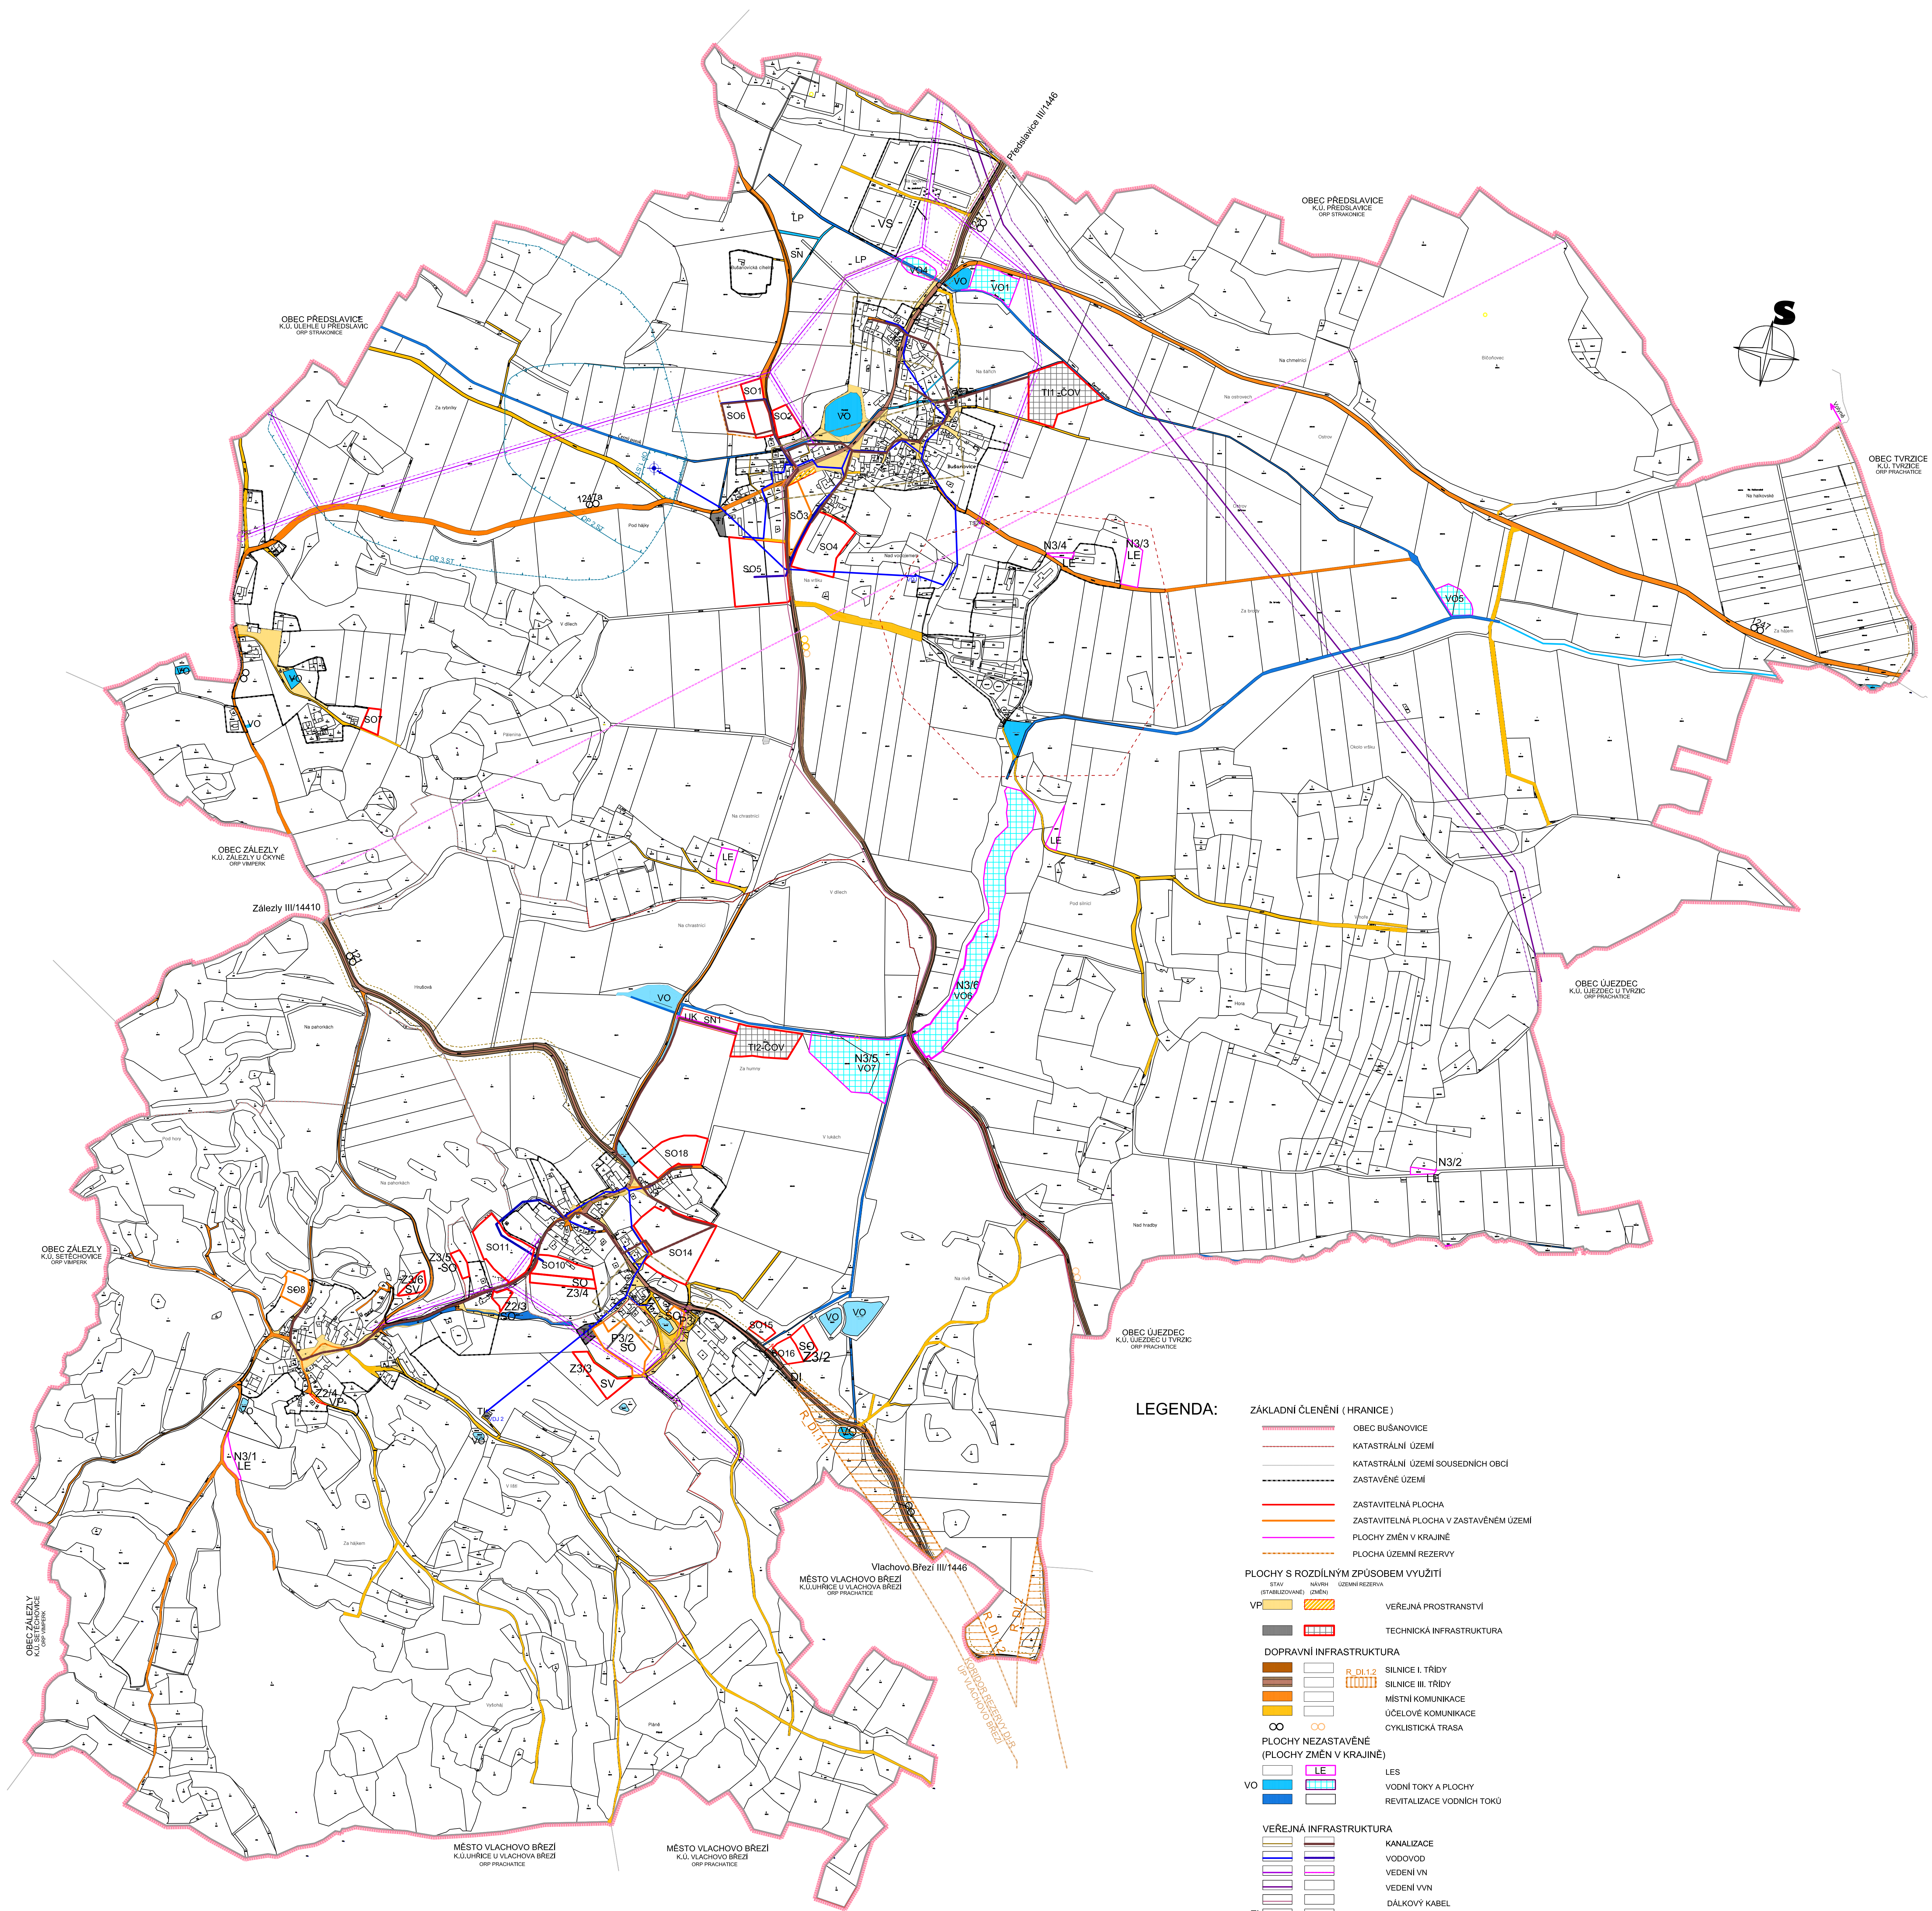

Územní plán Bušanovice
Datum vydání: 21. 12. 2009
Datum nabytí účinnosti: 6. 1. 2010

Změna č. 1 Územního plánu Bušanovice
Datum vydání: 3. 5. 2012
Datum nabytí účinnosti: 24. 5. 2012

Změna č. 2 Územního plánu Bušanovice
Datum vydání: 27. 5. 2014
Datum nabytí účinnosti: 11. 6. 2014

POZNÁMKA:
Limity využití území jsou prověřeny ve smyslu souladu s právními předpisy, rozhodnutími a platnými limity k datu vypracování úplného znění územního plánu Bušanovice po vydání změny č. 3.
Úplné znění ÚP je v souladu s úplným zněním Zásad územního rozvoje ve znění poslední aktualizace.
Úplné znění ÚP je v souladu s Politikou územního rozvoje ve znění aktualizace.

LEGENDA:

- ZÁKLADNÍ ČLENĚNÍ (HRANICE)**
- OBEC BUŠANOVICE
 - KATASTRÁLNÍ ÚZEMÍ
 - KATASTRÁLNÍ ÚZEMÍ SOUSEDNÍCH OBČÍ
 - ZASTAVĚNÉ ÚZEMÍ
 - ZASTAVITELNÁ PLOCHA
 - ZASTAVITELNÁ PLOCHA V ZASTAVĚNÉM ÚZEMÍ
 - PLOCHY ZMĚN V KRAJINĚ
 - PLOCHA ÚZEMNÍ REZERVY
- PLOCHY S ROZDÍLNÝM ZPŮSOBEM VYUŽITÍ**
- VP** STAV NÁVRH ÚZEMNÍ REZERVA (STABILIZAČNÍ) ZMĚN
- VEREJNÁ PROSTRANSTVÍ**
- TECHNICKÁ INFRASTRUKTURA**
- DOPRAVNÍ INFRASTRUKTURA**
- SILNICE I. TŘÍDY**
SILNICE III. TŘÍDY
MÍSTNÍ KOMUNIKACE
ÚČELOVÉ KOMUNIKACE
CYKLISTICKÁ TRASA
- PLOCHY NEZASTAVĚNÉ (PLOCHY ZMĚN V KRAJINĚ)**
- VO** LES
VODNÍ TOKY A PLOCHY
REVITALIZACE VODNÍCH TOKŮ
- VEREJNÁ INFRASTRUKTURA**
- KANALIZACE**
VODOVOD
VEDENÍ VN
VEDENÍ VVN
DÁLKOVÝ KABEL
TRAFOSTANICE
STOŽÁR MOBILNÍCH OPERÁTORŮ
RR TRASA
- TI** T12+ T18+
- OCHRANNÁ PÁSMA (LIMITY VYUŽITÍ ÚZEMÍ)**
- OCHRANNÉ PÁSMA SILNICE**
OCHRANNÉ PÁSMA VEDENÍ VN - 14m
OCHRANNÉ PÁSMA VEDENÍ VVN - NÁVRH
OCHRANNÉ PÁSMA VEDENÍ VVN - 50M
OCHRANNÉ PÁSMA ZEMĚDĚLSKÉHO AREÁLU
HRANICE OP 1. STUPNĚ
HRANICE OP 2. STUPNĚ
HRANICE OP 3. STUPNĚ
ÚZEMÍ S ARCHEOLOGICKÝMI NÁLEZY
- OCHRANNÁ PÁSMA NEVYJÁDŘITELNÁ V MĚŘÍTKU VÝKRESU**
OCHRANNÉ PÁSMA TELEKOMUNIKAČNÍCH KABELŮ - 1,5 m
OCHRANNÉ PÁSMA VODOVODNÍCH RÁDŮ - 1,5 m

ZÁZNAM O ÚČINNOSTI ZMĚNA Č. 3 ÚZEMNÍHO PLÁNU BUŠANOVICE		
Správní orgán, který Změnu č. 3 ÚP vydal: Zastupitelstvo obce Bušanovice	Otisk razítka-pořizovatel:	Otisk razítka-obec:
Datum nabytí účinnosti:		
Pořizovatel: Obecní úřad Bušanovice Pověření osoba pořizovatel: Ing. Hana Roudnická Podpis:		

ÚPLNÉ ZNĚNÍ ÚZEMNÍHO PLÁNU BUŠANOVICE PO VYDÁNÍ ZMĚNY Č. 3		VÝROK
VÝKRES: HLAVNÍ VÝKRES-VEREJNÁ INFRASTRUKTURA	Č. PŘÍLOHY: 3	Č. PÁSE: 3
MĚŘÍTKO: 1:5000	DATUM: KVĚTEN 2018	

ÚZ ÚP
BUŠANOVICE